



**Résidence
APOLLO**
SCV CHAZELLES
57 160

Niveau : RDC
Logement n° 004
Type : T2


chambre 1	11,27
douche/wc	6,58
Entrée	2,13
pl.	0,89
séjour/cuisine	26,71

surface habitable 47,58 m²
totale


surface extérieure 13,42 m¹



établissement du plan le : 09/12/2025

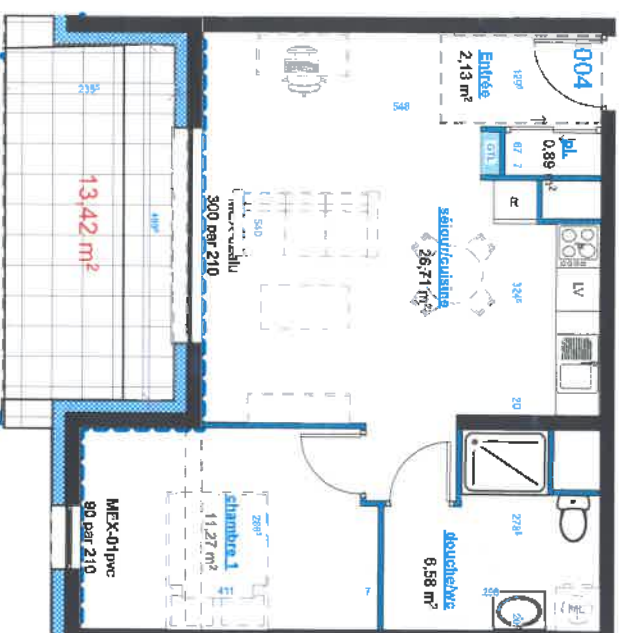

légende

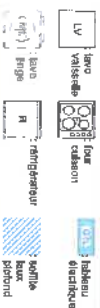

G H A
ARCHITECTES

Nota

Dés modifications sont susceptibles d'être apportées en fonction des nécessités techniques et administratives de la réalisation tant en ce qui concerne les dimensions libres que l'équipement. Les surfaces sont approximatives, les retombées, les faux-plafonds, le calépage des carrelages ainsi que l'emplacement des équipements sanitaires sont figurés à titre indicatif.

Echelle
1/100



Plan de vente - provisoire

