



PROMOTION IMMOBILIÈRE

AKITA



Résidence
APOLLO

SCY CHAZELLES

57 160

Niveau : RDC

Logement n° 006

Type : T4

buanderie

chambre 1

chambre 2

chambre 3

douche

douche/wc

dressing

entrée/circu

pl

séjour/cuisine

wc

1,94

10,00

10,01

10,94

2,77

5,68

3,46

10,29

1,34

36,50

1,62


surface habitable

totale


94,55 m²

surface extérieure

17,96 m²

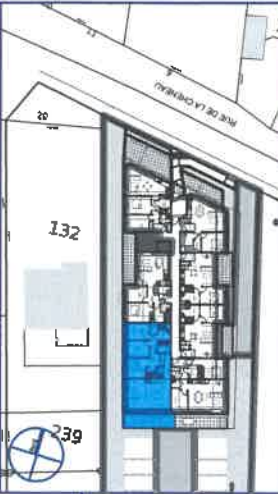

établissement du plan le : 09/12/2025

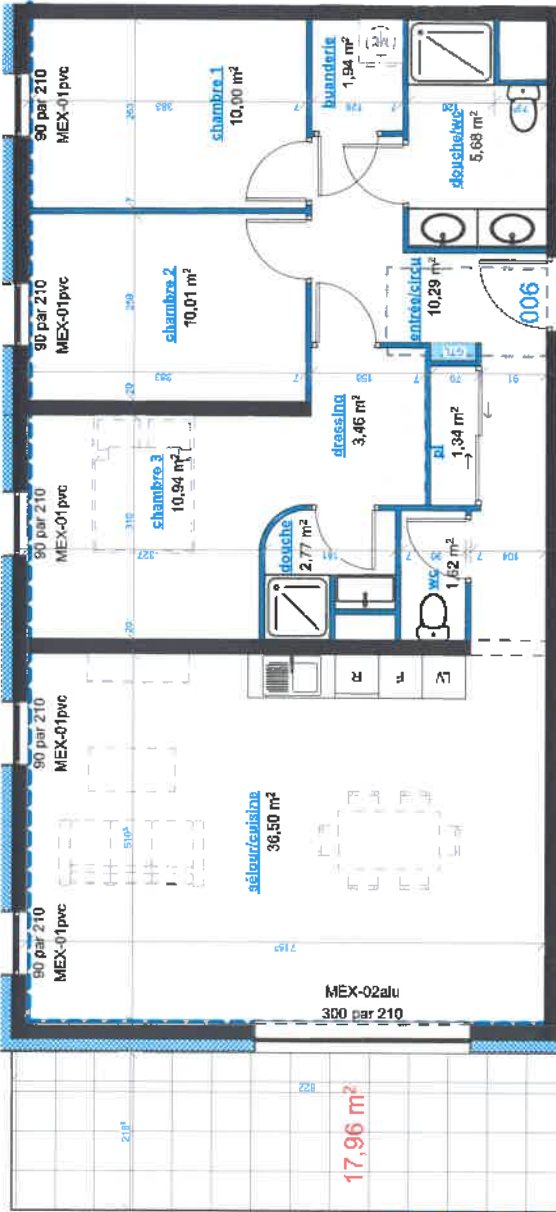

17,96 m²

MEX-02alu

300 par 210

sejour/cuisine

36,50 m²

chambre 3

10,94 m²

MEX-01pvc

90 par 210

chambre 2

10,01 m²

MEX-01pvc

90 par 210

chambre 1

10,00 m²

buanderie

1,94 m²

douche/wc

5,68 m²

entrée/circu

10,29 m²

dressing

3,46 m²

douche

2,77 m²

wc

1,62 m²

pl

1,34 m²

légende

LV

laine

verre

caisson

tableau électrique

armes

four

plafond

G H A

ARCHITECTES

Nota

Des modifications sont susceptibles d'être apportées en fonction des nécessités techniques et administratives de la réalisation tant en ce qui concerne les dimensions libres que l'équipement. Les surfaces sont approximatives, les retombées, les faux-plafonds, le calepinage des carrelages ainsi que l'emplacement des équipements sanitaires sont figurés à titre indicatif.

Plan de vente -provisoire

Échelle 1/100



établissement du plan le : 09/12/2025

