




**Résidence
APOLLO**
SCY CHAZELLES
57 160


Niveau : R+1
Logement n° 103
Type : T2

chambre 1	11,27
douche/wc	6,56
Entrée	2,13
pl.	0,89
séjour/cuisine	25,78

surface habitable	46,63 m²
totale	
surface extérieure	12,60 m²

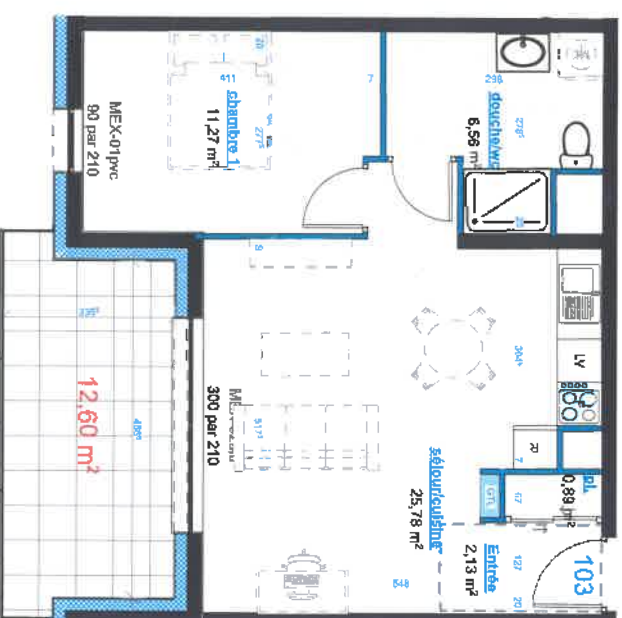

légende

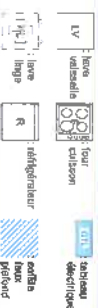

G H A
ARCHITECTES

Nota

Des modifications sont susceptibles d'être apportées en fonction des nécessités techniques et administratives de la réalisation tant en ce qui concerne les dimensions libres que l'équipement. Les surfaces sont approximatives, les retombées, les faux-plafonds, le calépinage des carrelages ainsi que l'emplacement des équipements sanitaires sont figurés à titre indicatif.

Echelle
1/100



Plan de vente – provisoire



établissement du plan le : 09/12/2025