




**Résidence
APOLLO**
SCY CHAZELLES
57 160

Niveau : R+2
Logement n° 201
Type : T4



buanderie	2,89
chambre 1	11,76
chambre 2	11,23
chambre 3	10,63
circulation	10,81
douche	5,59
dressing	3,77
pl	1,22
salle d'eau	3,38
séjour/cuisine	29,14
wc	1,37

surface habitable	totale
91,79 m ²	

surface extérieure	70.03 m ²
--------------------	----------------------

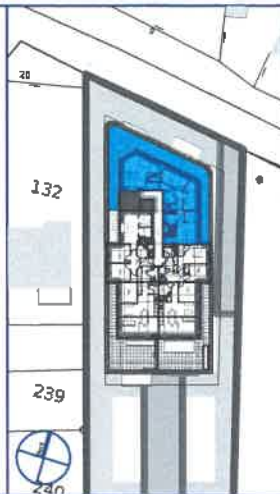

établissement du plan le : 09/12/2025

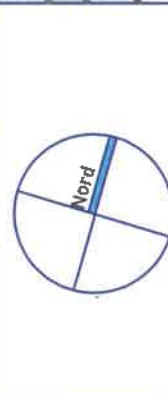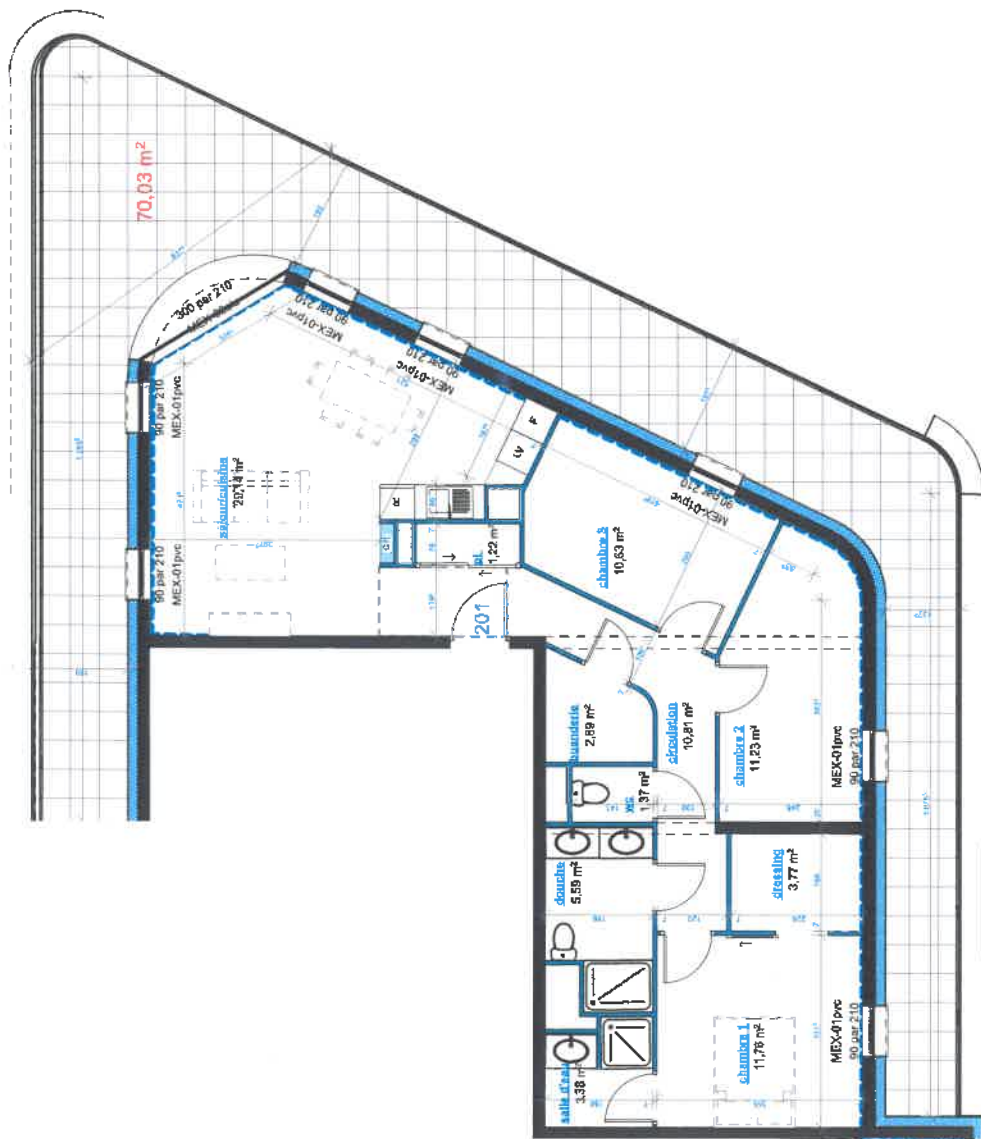

Plan de vente - provisoire


Nota

Des modifications sont susceptibles d'être apportées en fonction des nécessités techniques et administratives de la réalisation tant en ce qui concerne les dimensions libres que l'équipement. Les surfaces sont approximatives, les retombées, les faux-plafonds, le calepinage des carrelages ainsi que l'emplacement des équipements sanitaires sont figurés à titre indicatif.

Echelle
1/125



légende

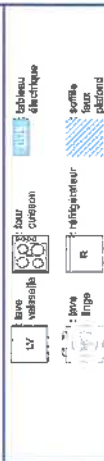

ARCHITECTS