



Résidence
APOLLO
 SCY CHAZELLES
 57160


Niveau : R+2
 Logement n° 202
 Type : T4

- | | |
|----------------|-------|
| buanderie | 2,02 |
| chambre 1 | 9,81 |
| chambre 2 | 9,47 |
| chambre 3 | 14,18 |
| douche/wc | 4,89 |
| entrée | 10,27 |
| pl | 2,26 |
| salle d'eau | 3,01 |
| sas nuit | 1,28 |
| sejour/cuisine | 33,78 |
| wc | 1,57 |



surface habitable
 92,54 m²

totale

surface extérieure
 50,45 m²

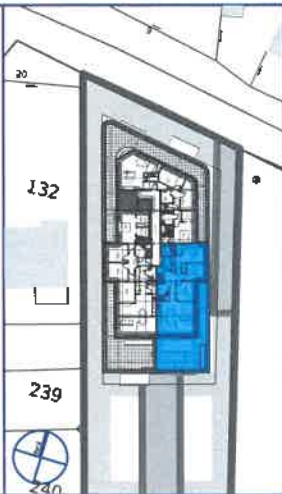

établissement du plan le : 09/12/2025

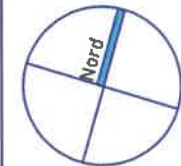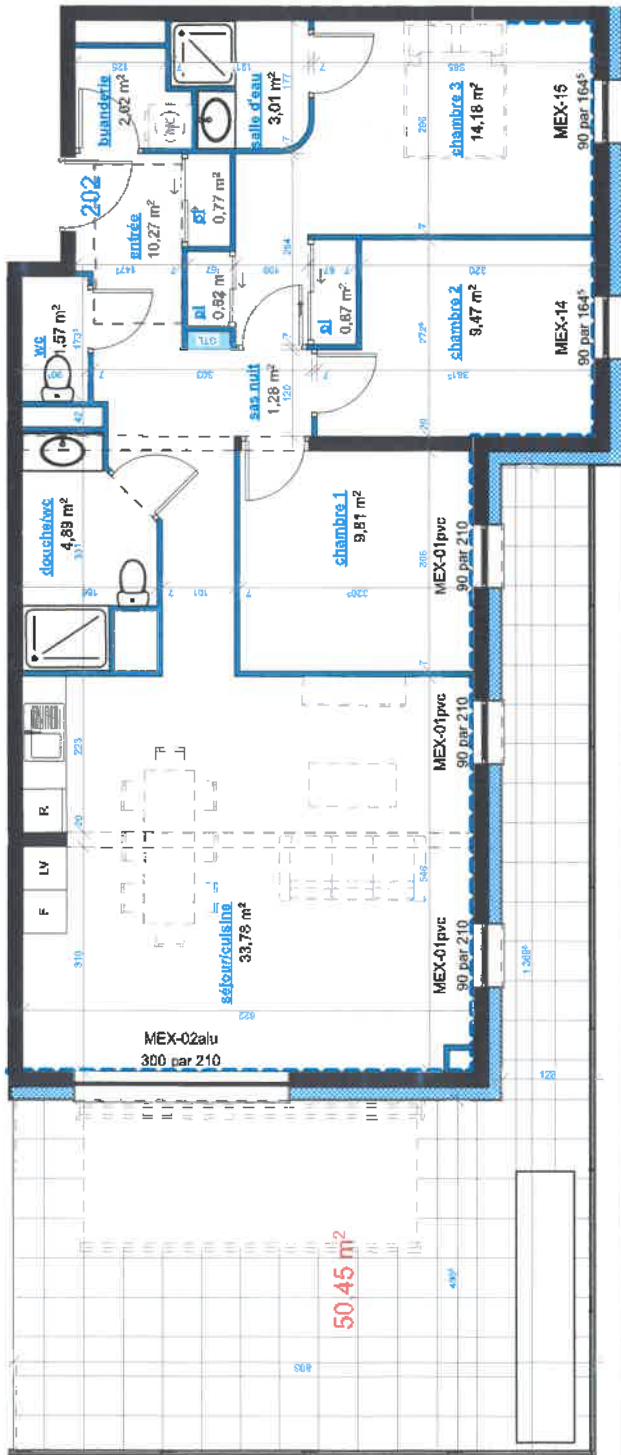

Plan de vente -provisoire

Nota

Des modifications sont susceptibles d'être apportées en fonction des nécessités techniques et administratives de la réalisation tant en ce qui concerne les dimensions libres que l'équipement. Les surfaces sont approximatives, les retombées, les faux-plafonds, le calepinage des carrelages ainsi que l'emplacement des équipements sanitaires sont figurés à titre indicatif.

 Echelle
1/100
 

légende

- | | | | | | |
|------------------------|-------------------------|------------------------|----------------|----------------|----------------|
| F
meuble
cuisine | LV
meuble
cuisine | R
meuble
cuisine | WC
toilette | WC
toilette | WC
toilette |
|------------------------|-------------------------|------------------------|----------------|----------------|----------------|

G

H

A

ARCHITECTES